


# 船橋市総合体育館(船橋アリーナ) 2階平面図

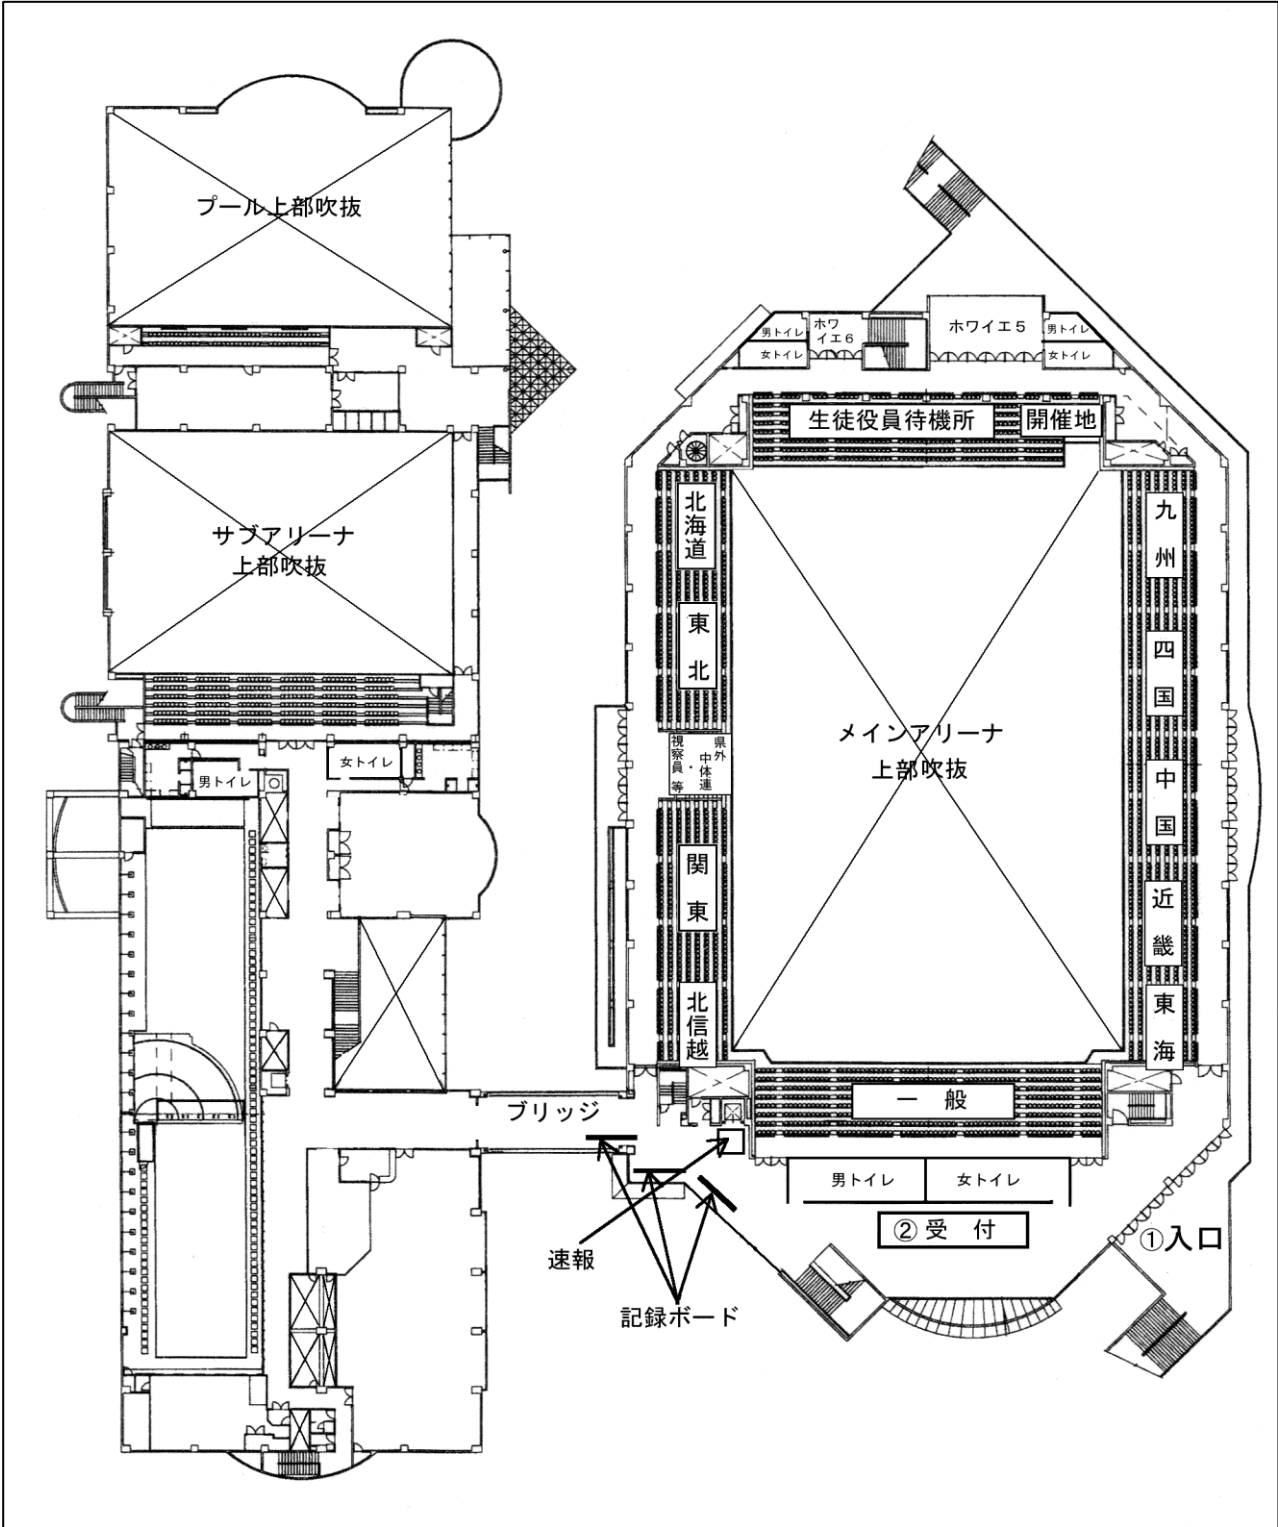

- ①入口(来賓・監督・選手・県外役員・視察員・報道関係・一般)
- ②受付(来賓・監督・選手・県外役員・視察員・報道関係)